


PROYECTO NATURALIA



GUANACASTE, TAMARINDO

UBICACIÓN

TAMARINDO LANGOSTA DEL CAPITAN SUIZO
200 SUR A MANO IZQUIERDA

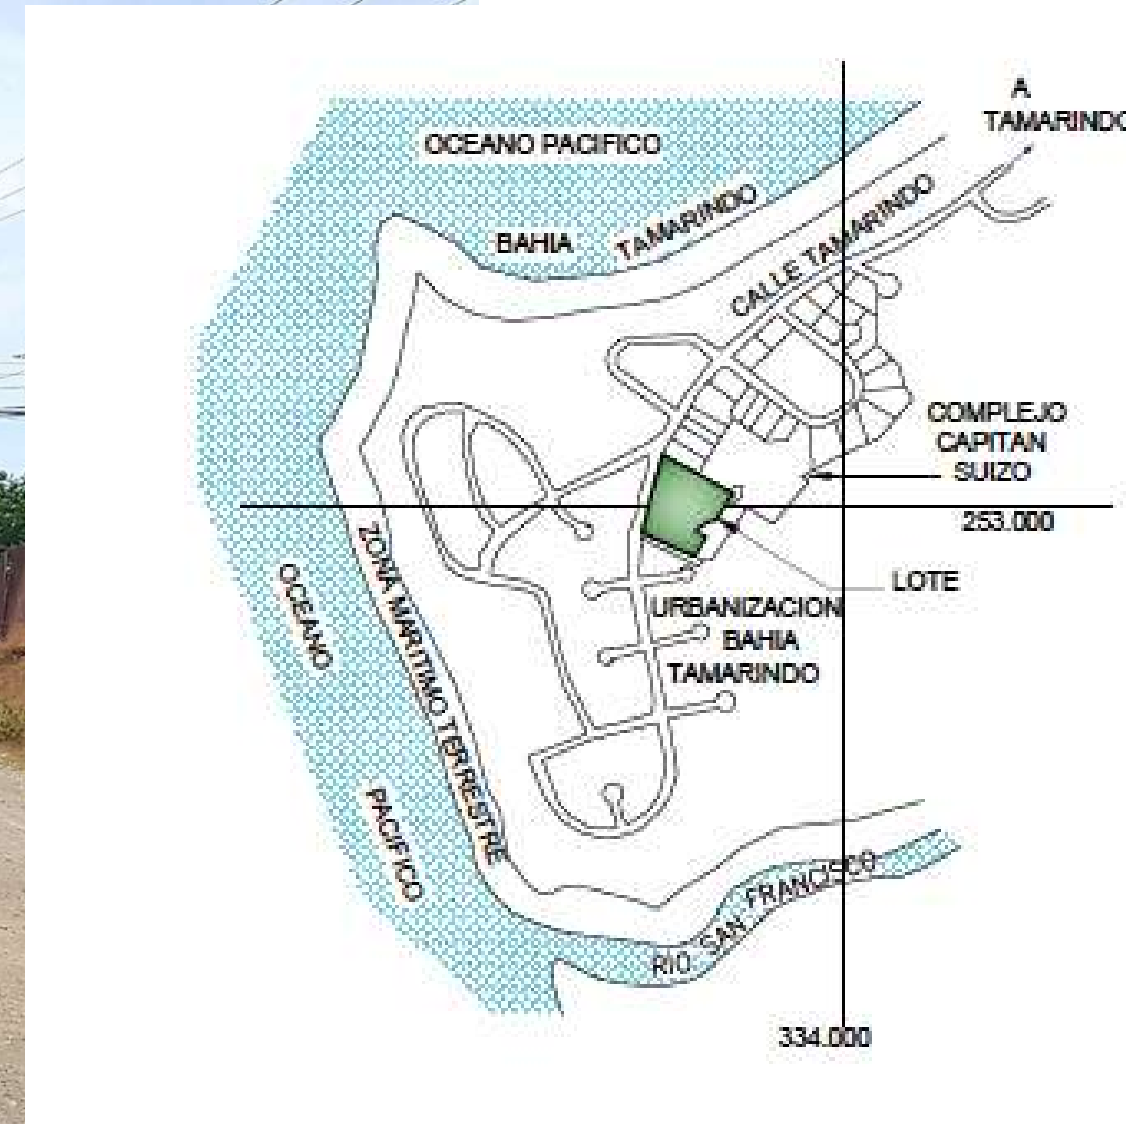

DATOS DEL INMUEBLE

Finca 5-87864-000

Plano: G-0190841-1994


Hotel y villas
Cala Luna

Playa Langosta


Barceló Langosta

LOTE


DATOS DEL
INMUEBLE

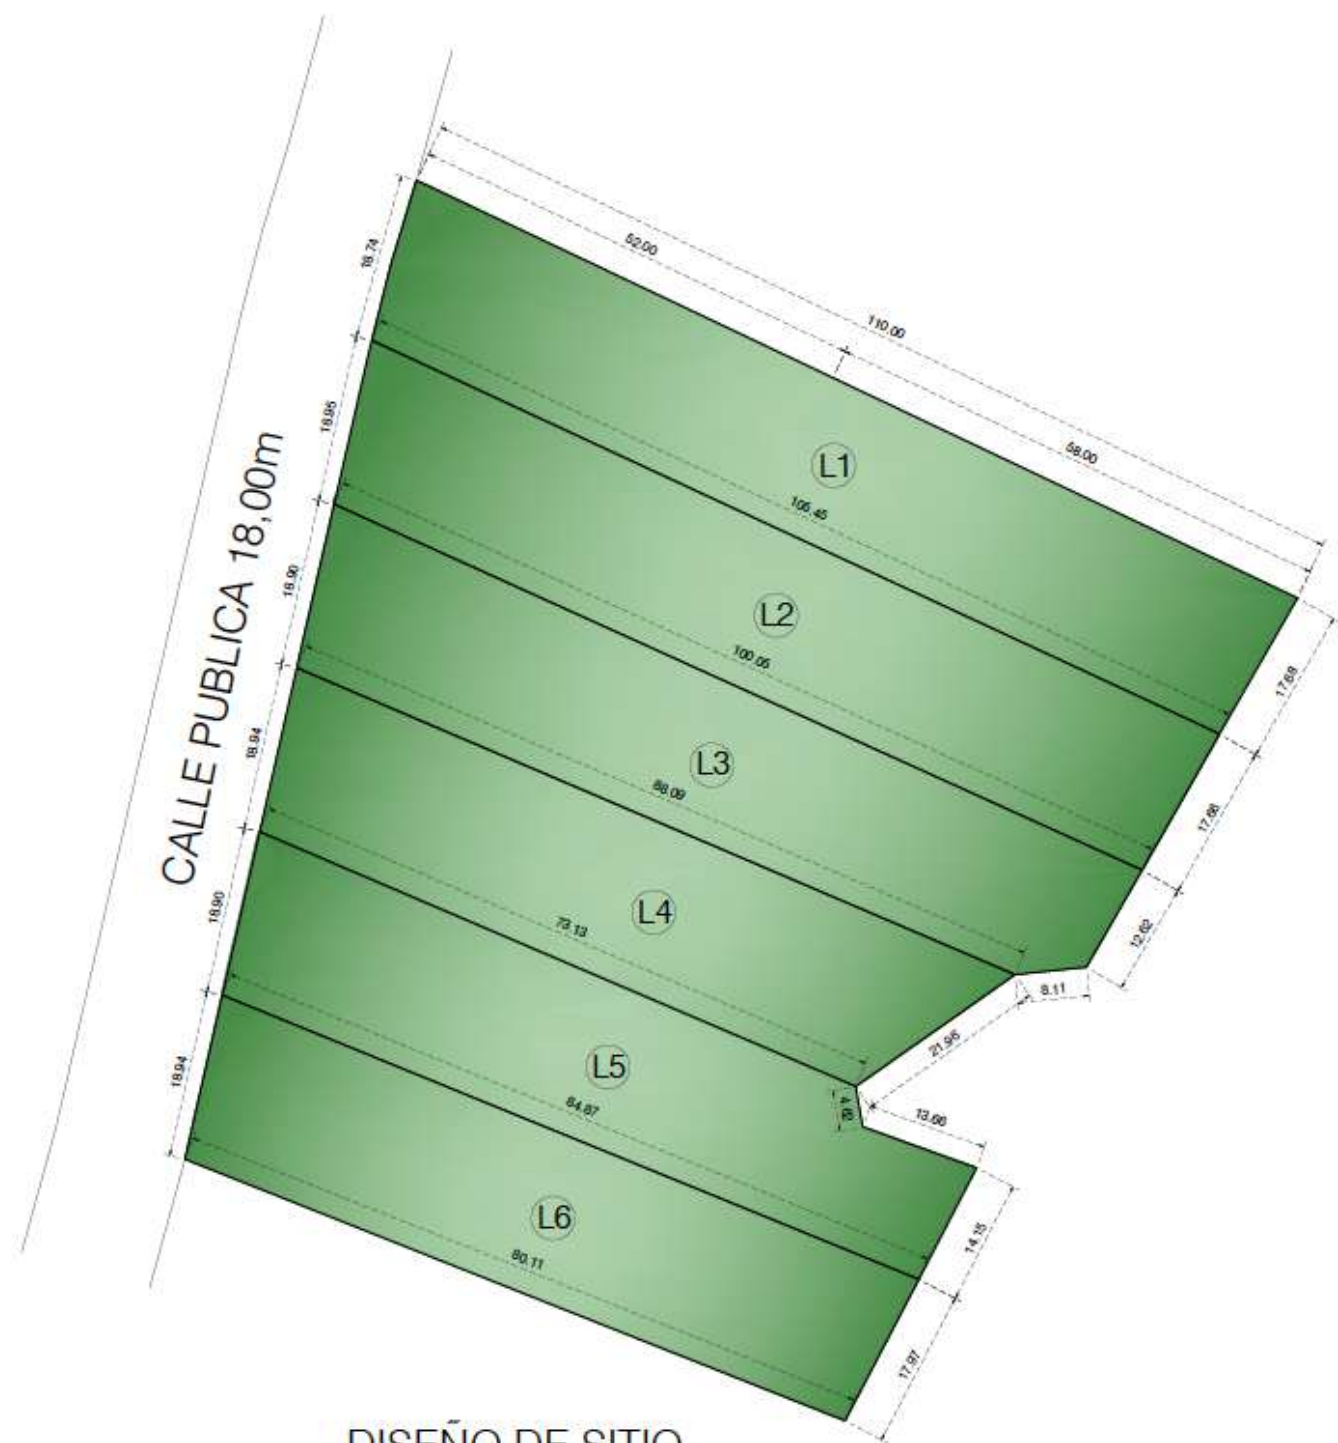

DISEÑO DE SITIO
ESCALA 1:500

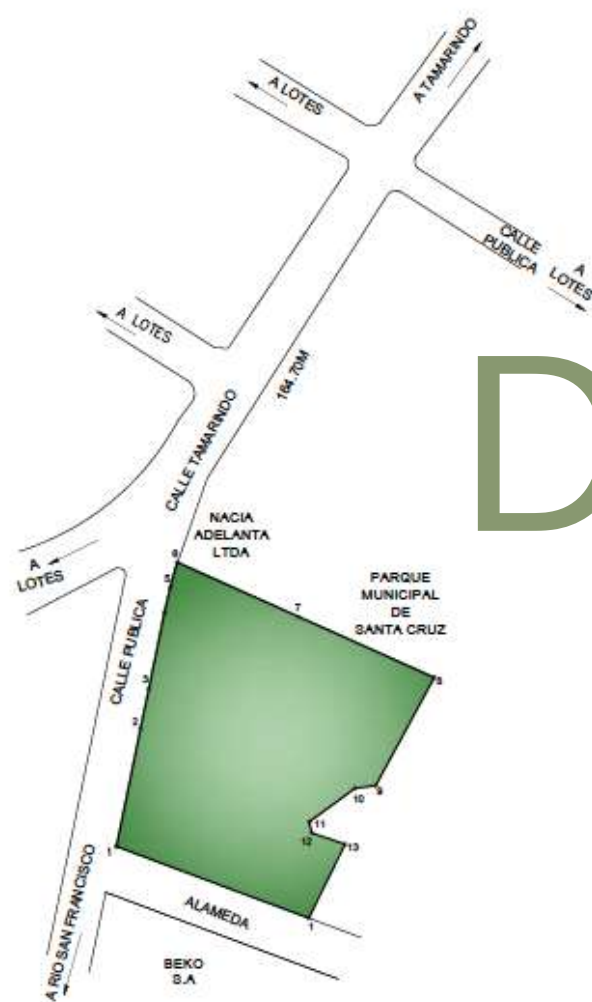

DISEÑO

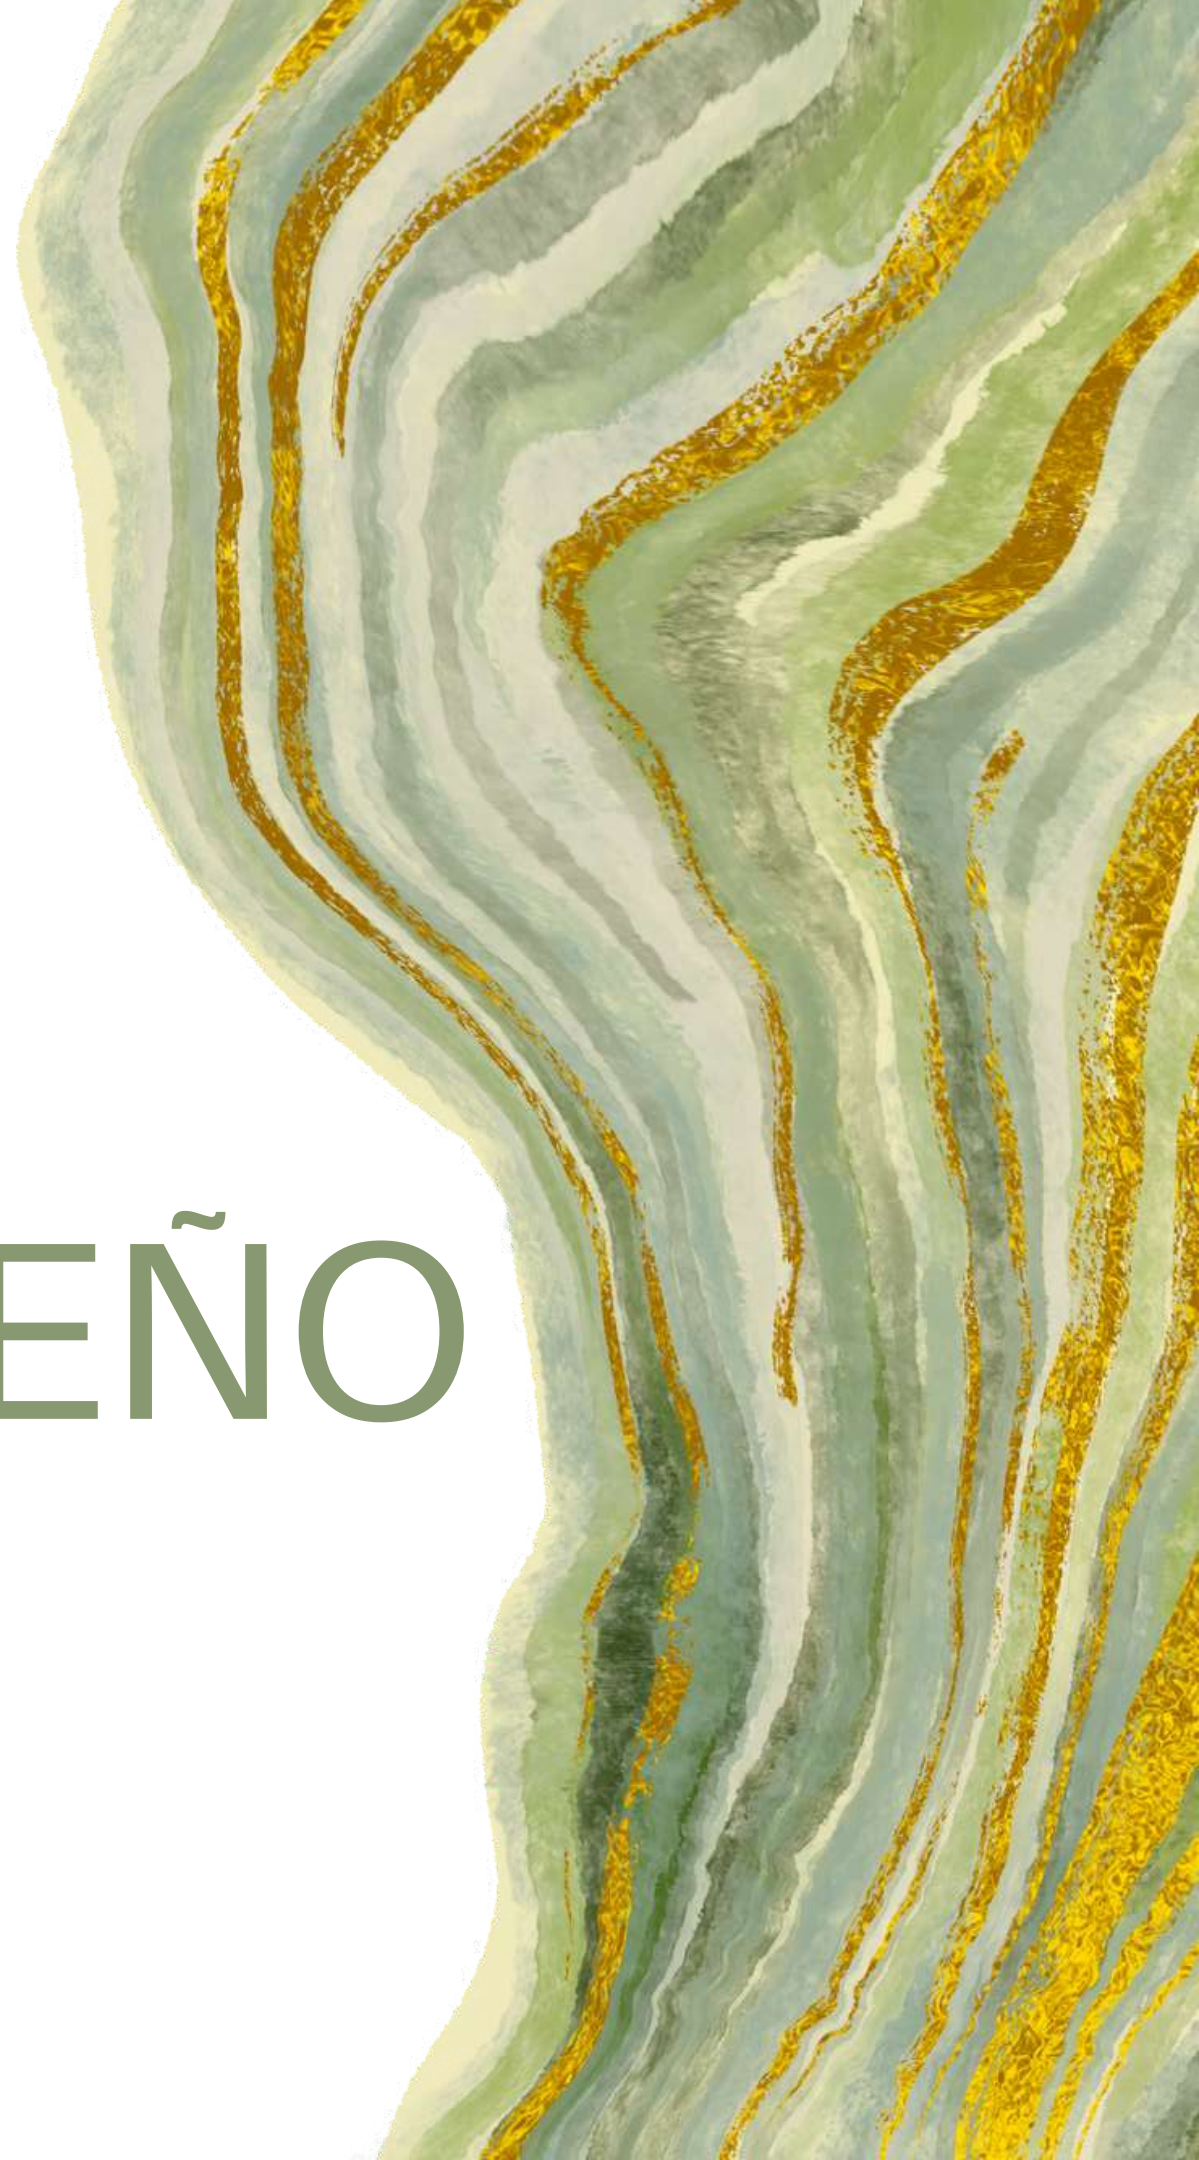

FOTOS



[CLIQUEA PARA VER FOTOS](#)

[HTTPS://DRIVE.GOOGLE.COM/DRIVE/FOLDERS/1WPEBG31T
MHIW4VMU1YD16DUXD8WYML_P?USP=SHARE_LINK](https://drive.google.com/drive/folders/1WPEBG31TMHIW4VMU1YD16DUXD8WYML_P?USP=SHARE_LINK)



LISTA DE PRECIOS

TABLA DE AREAS				
LOTE	FINCA	PLANO	AREA	PRECIO
1			1946,3	\$661.742,00
2			1857,15	\$631.431,00
3	254833	5-70579-2022	1693	\$575.620,00
4	254835	5-70580-2022	1503	\$511.020,00
5	254834	5-70581-2022	1501	\$510.340,00
6	254836	5-70582-2022	1506	VENDIDO

